


Appartamento TIPO 11:

- ▶ attico
- ▶ 200 mq commerciali
(superficie utile di 130 mq)
- ▶ terrazzo di 200 mq su quattro lati
con predisposizione per barbecue
- ▶ soggiorno
- ▶ cucina abitabile
- ▶ 4 camere da letto
- ▶ 2 bagni
- ▶ locale lavanderia/ripostiglio

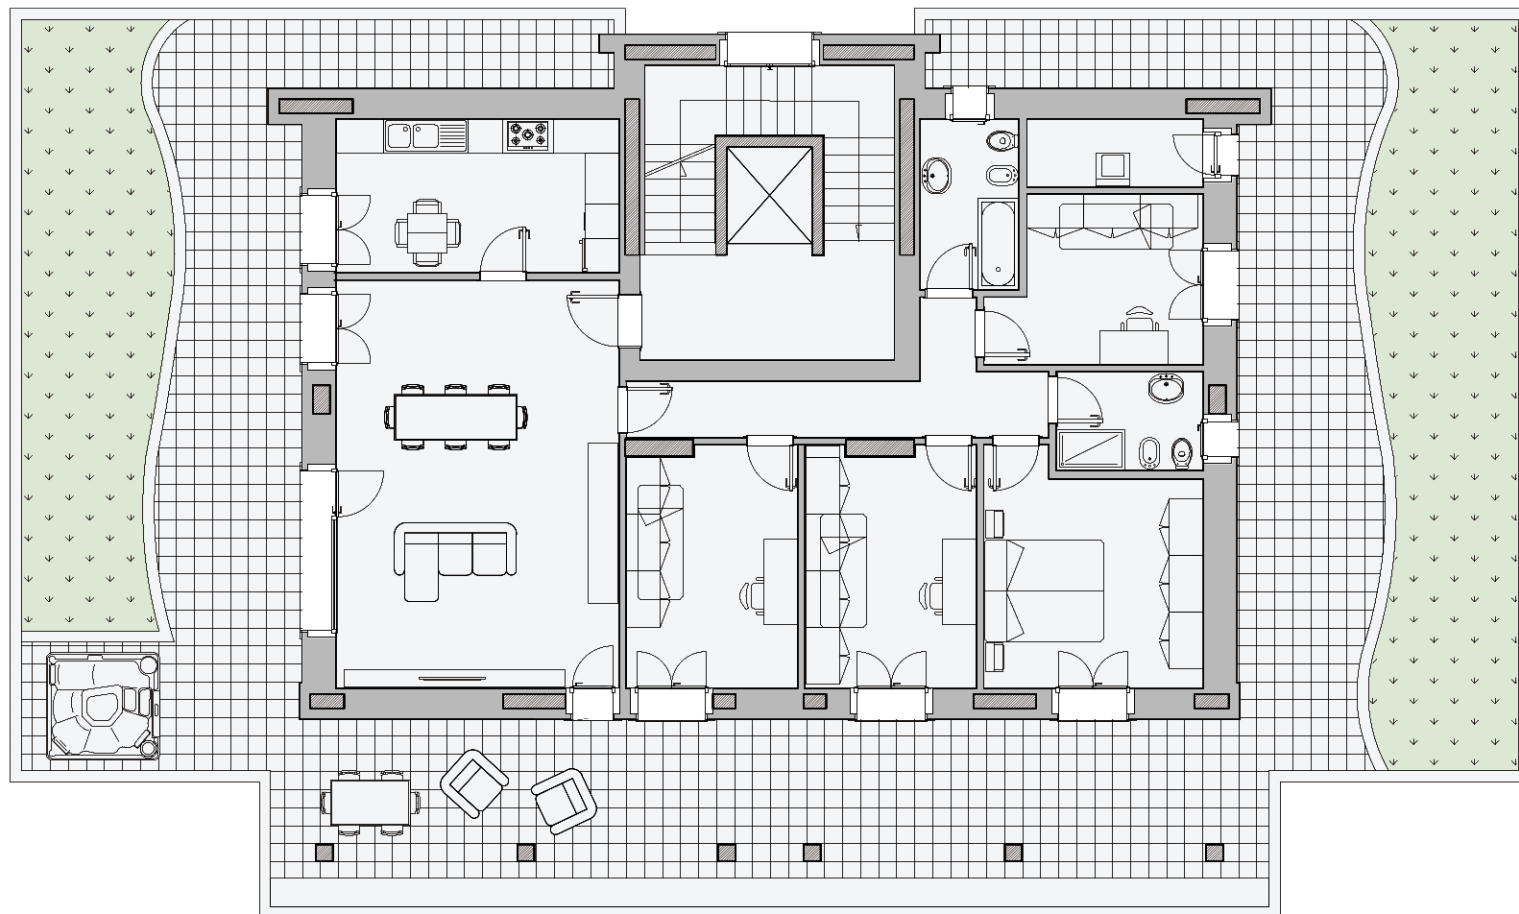

PIANTA APPARTAMENTO NON IN SCALA