


THE VIEW

PANORAMIC APARTMENTS

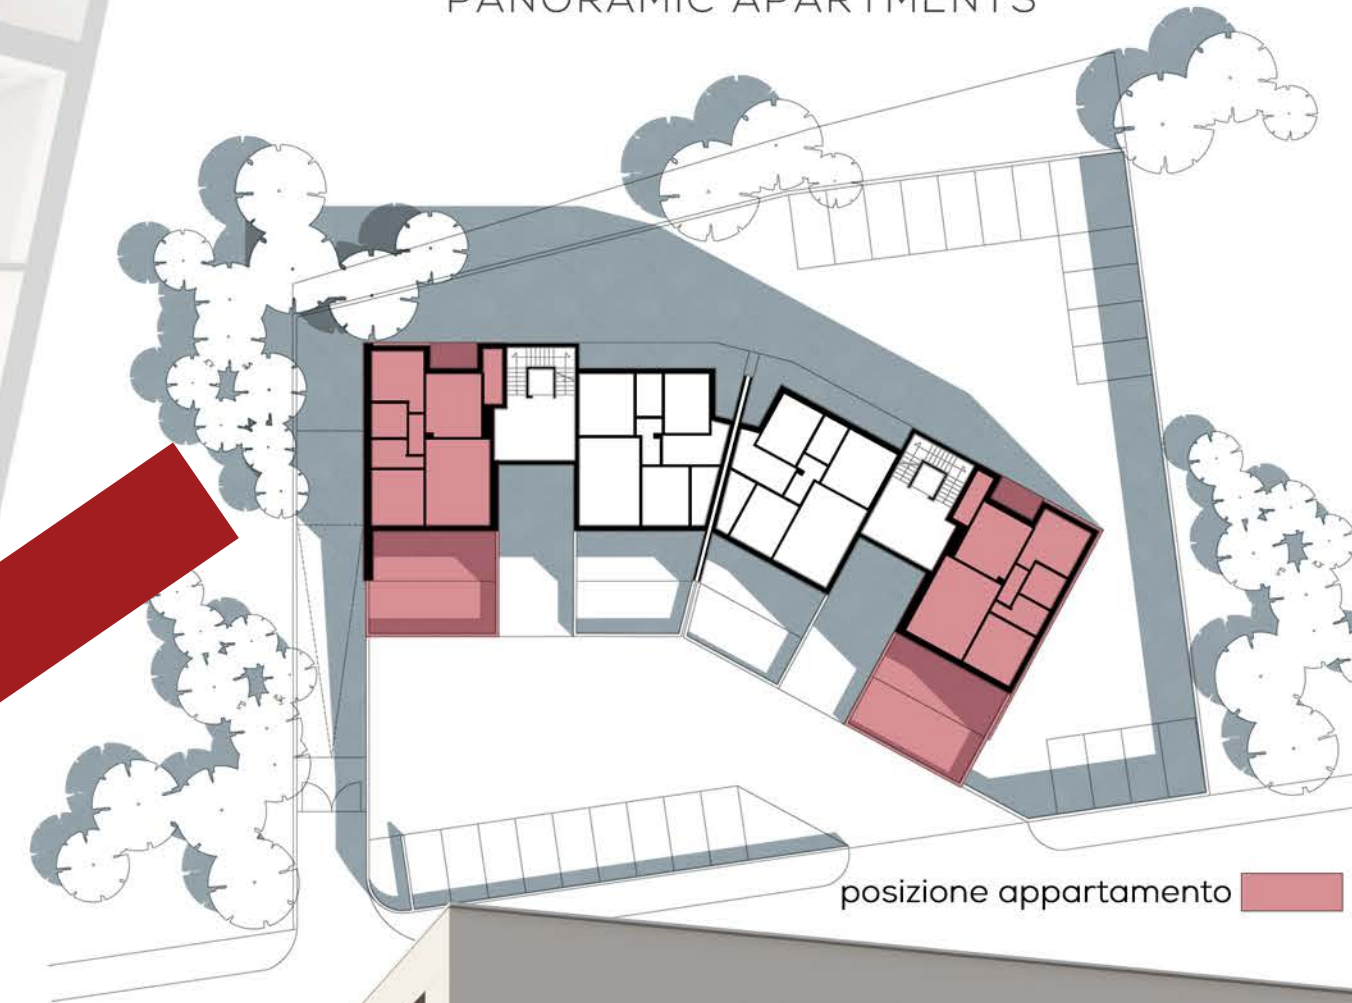

VENDUTA

*pianta appartamento non in scala



APPARTAMENTO TIPOLOGIA 1

- disponibile al piano terra
- 100 mq superficie commerciale (86 mq superficie utile)
- giardino di pertinenza e portico per un totale di 56 mq
- balcone di servizio di 4 mq
- soggiorno
- cucina abitabile
- due camere da letto (possibilità di ricavare una terza camera)
- due bagni
- locale lavanderia/ripostiglio



THE VIEW

PANORAMIC APARTMENTS

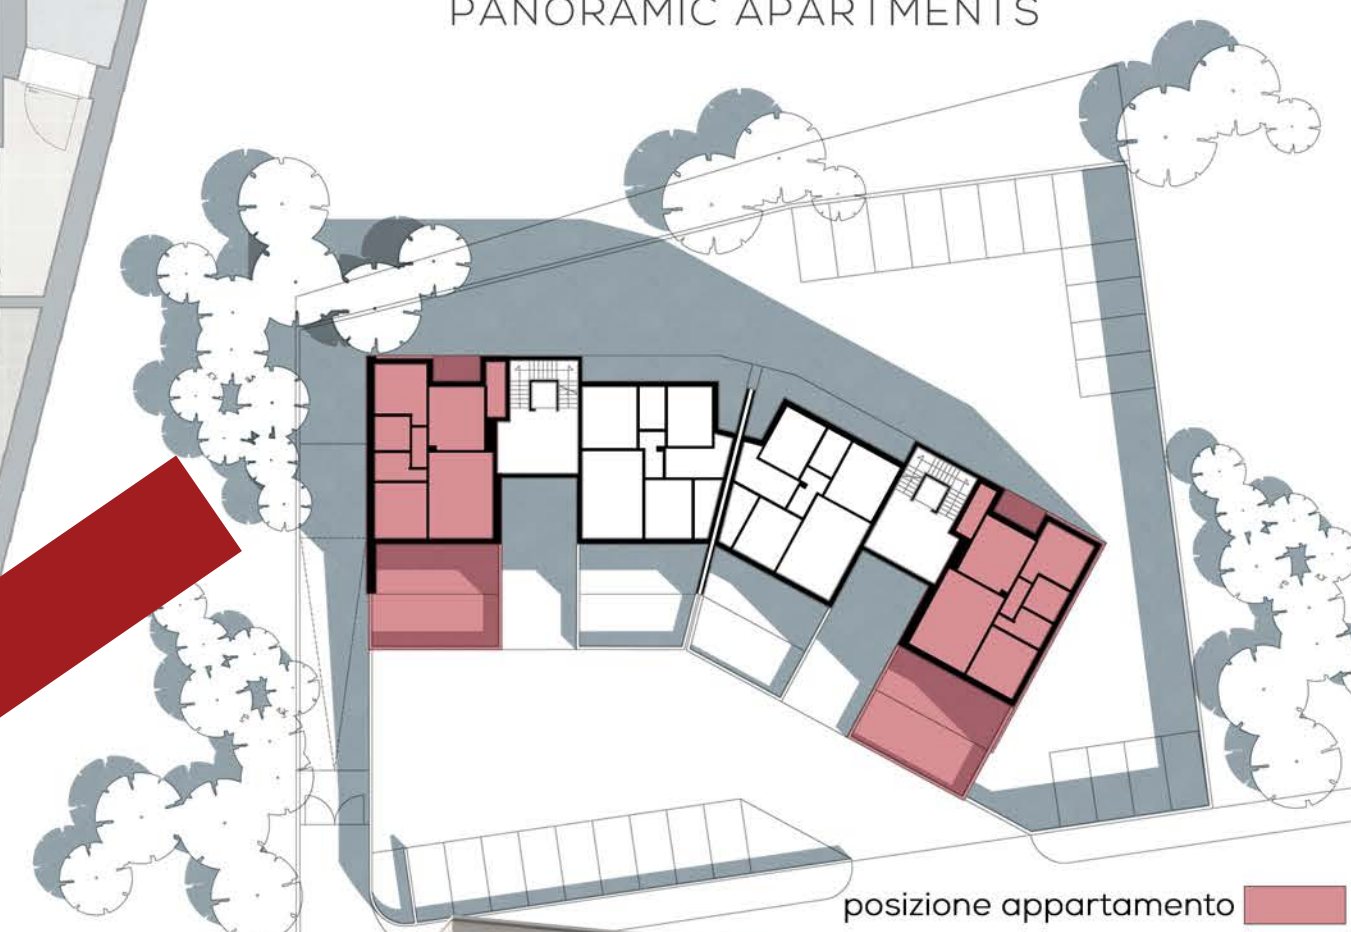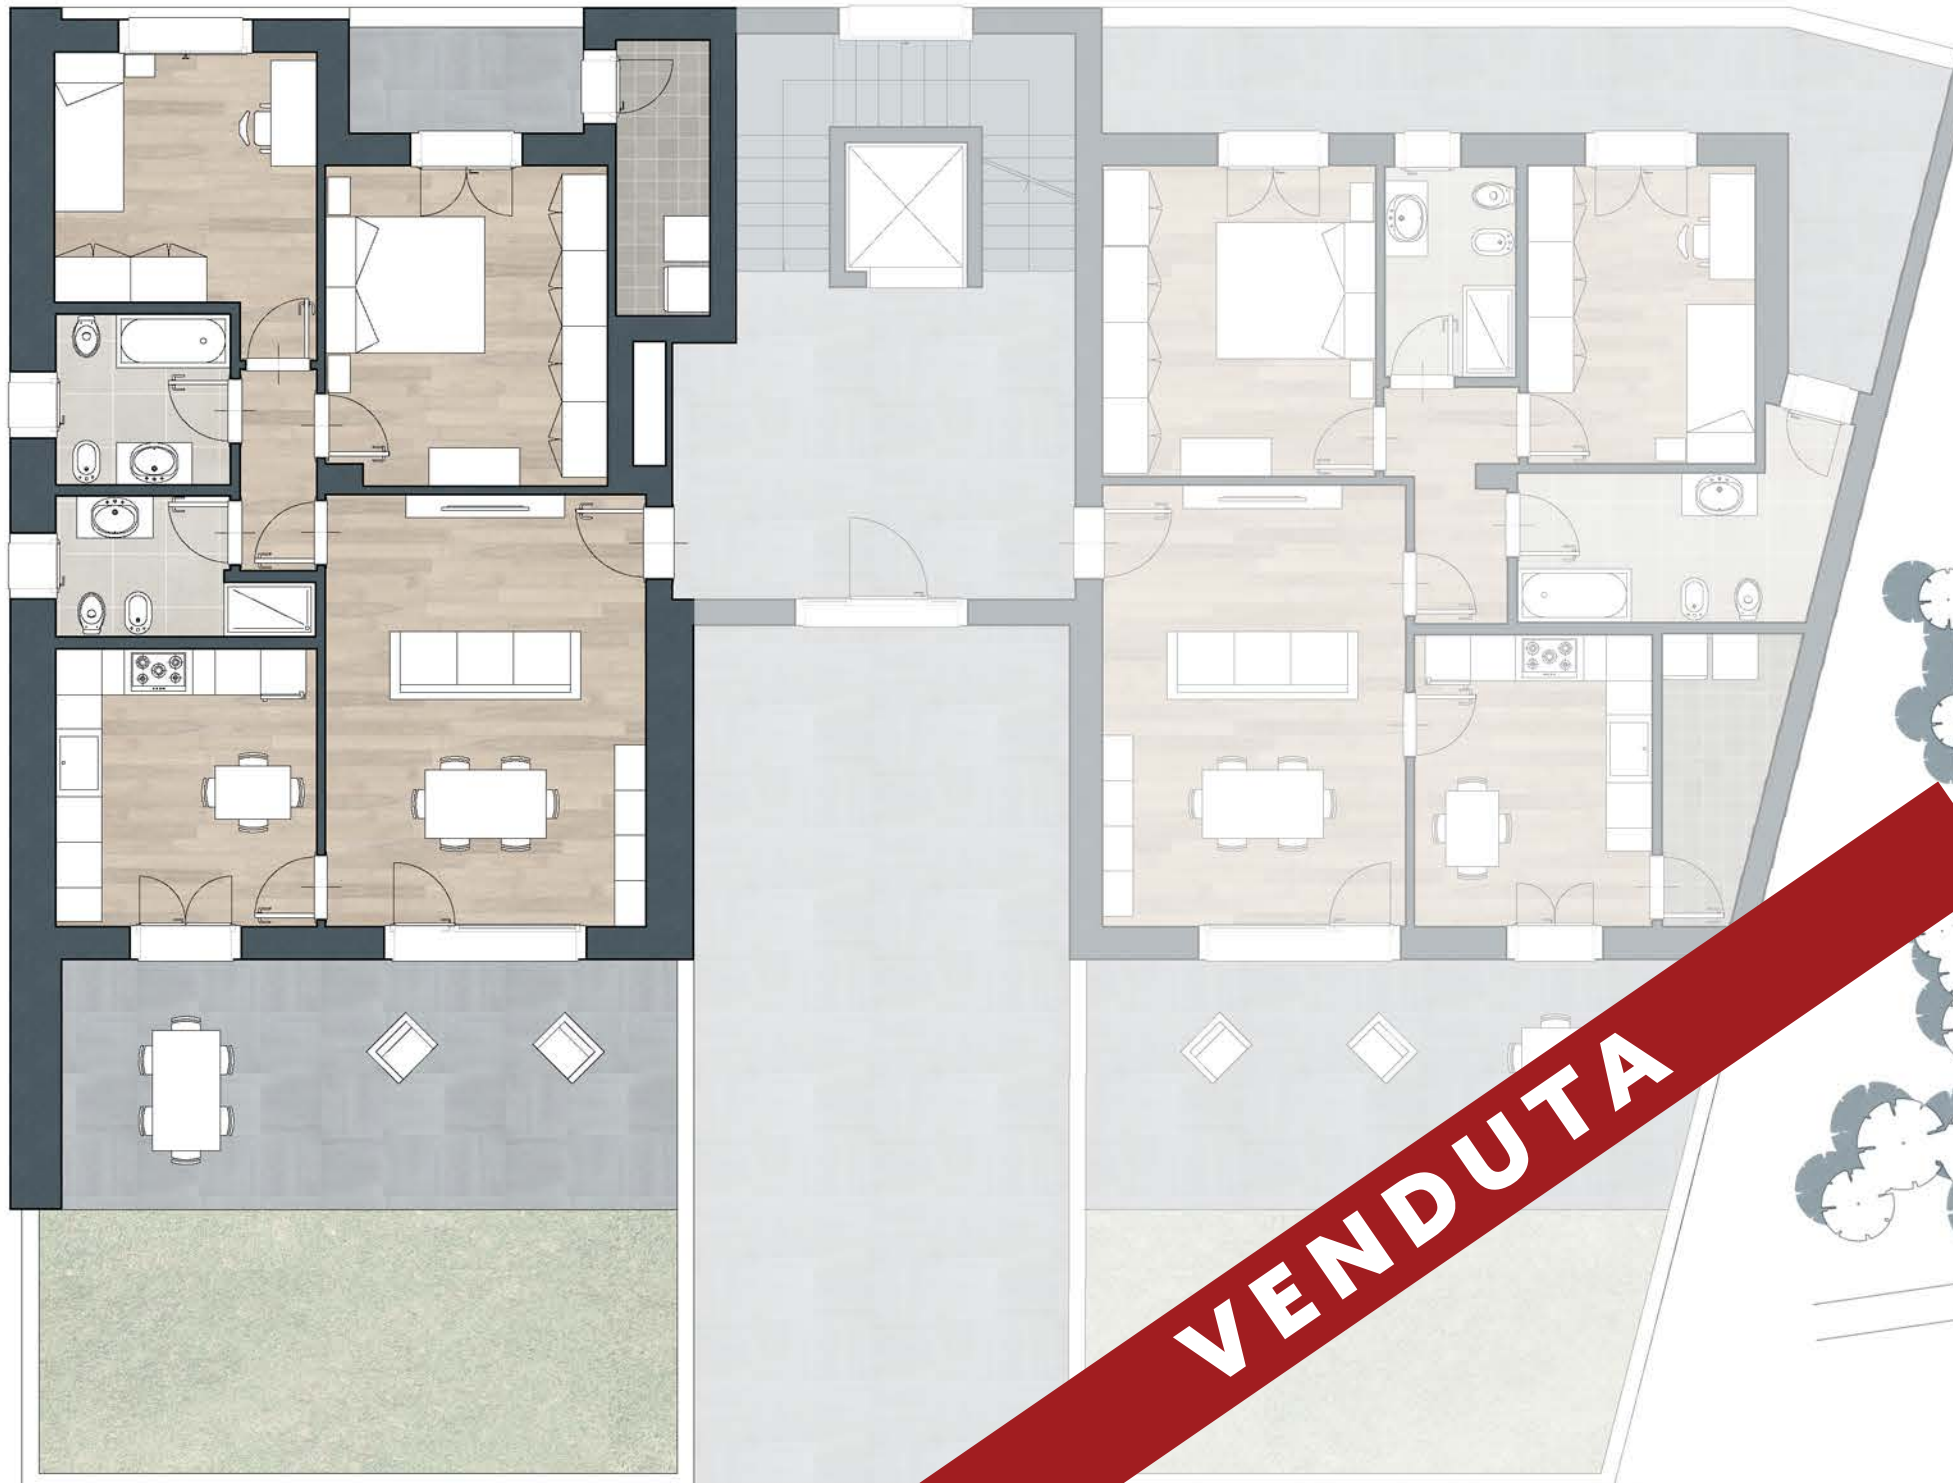

*pianta appartamento non in scala

APPARTAMENTO TIPOLOGIA 1

- disponibile al piano terra
- 100 mq superficie commerciale (86 mq superficie utile)
- giardino di pertinenza e portico per un totale di 56 mq
- balcone di servizio di 4 mq
- soggiorno
- cucina abitabile
- due camere da letto (possibilità di ricavare una terza camera)
- due bagni
- locale lavanderia/ripostiglio

