


THE VIEW

PANORAMIC APARTMENTS

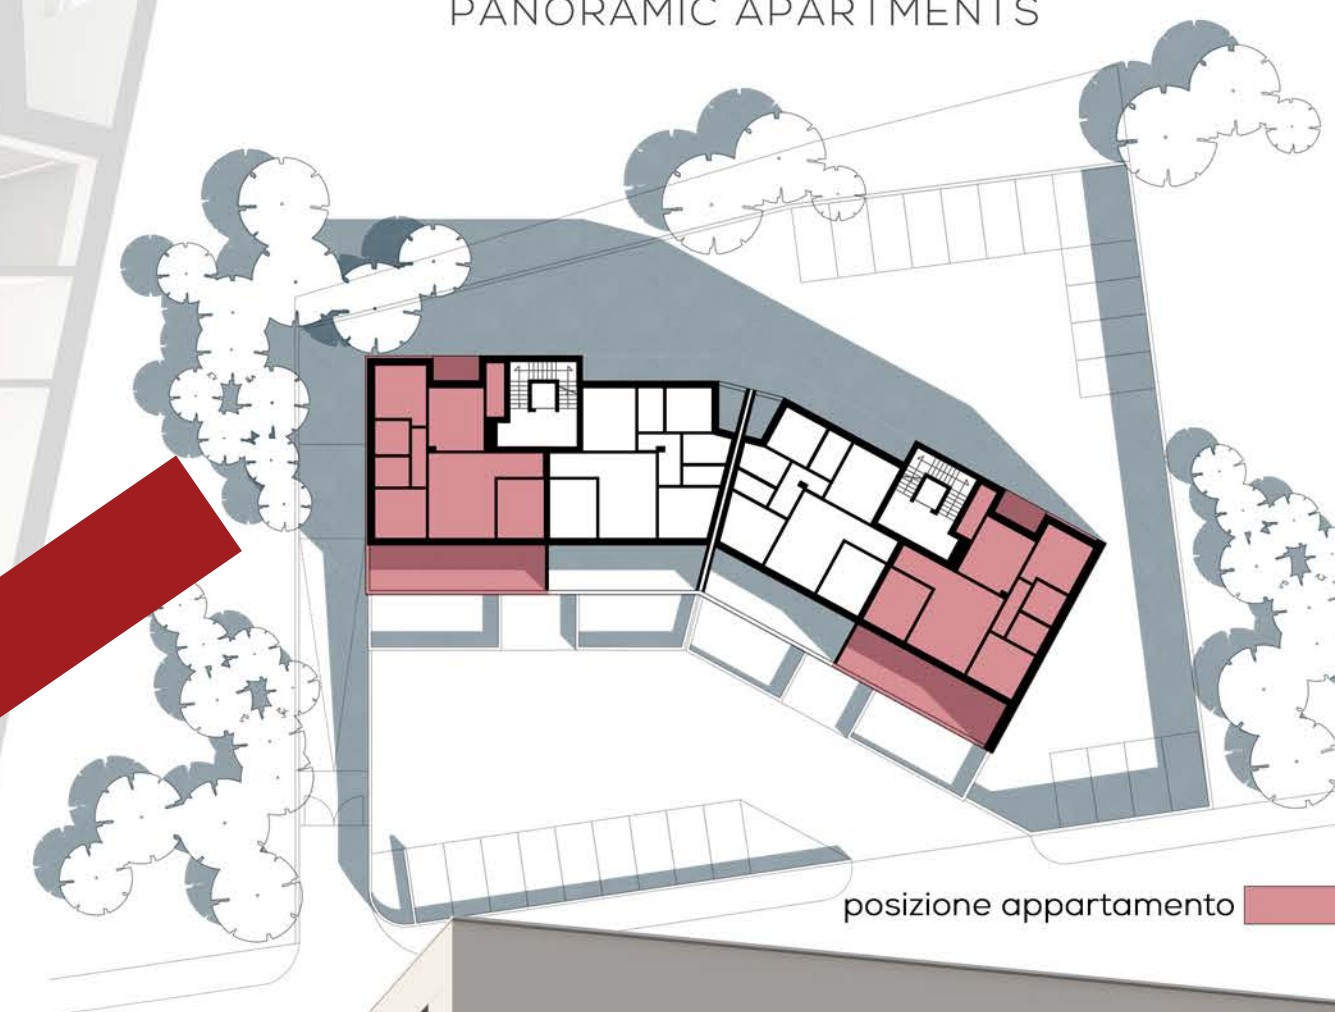

VENDUTA


APPARTAMENTO TIPOLOGIA 5

- disponibile ai piani primo, secondo e terzo
- 100 mq superficie commerciale (90 mq superficie utile)
- ampio balcone coperto di 23 mq
- balcone di servizio di 4 mq
- soggiorno
- cucina abitabile
- due camere da letto (possibilità di ricavare una terza camera)
- due bagni
- locale lavanderia/ripostiglio



THE VIEW

PANORAMIC APARTMENTS

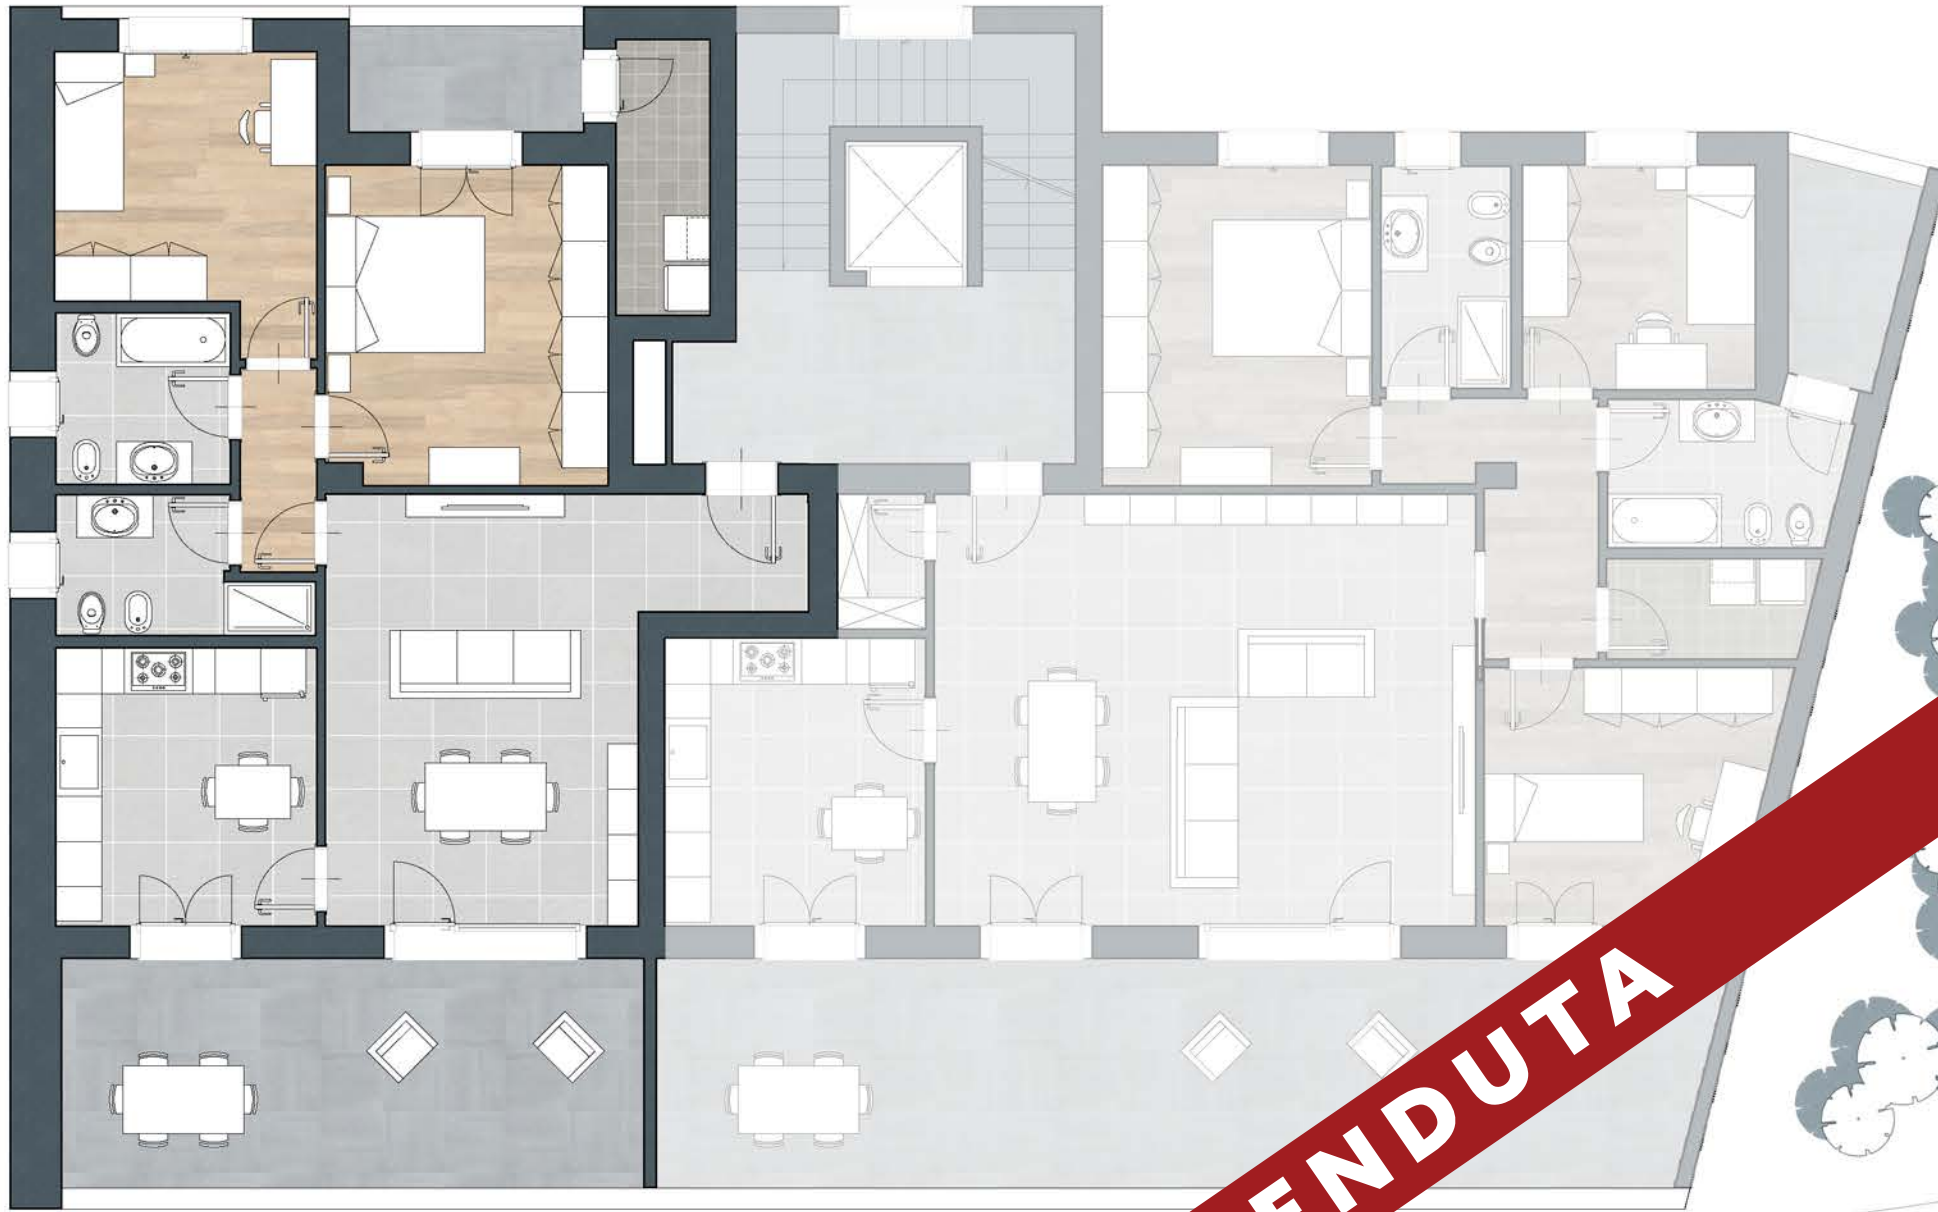

VENDUTA

appartamento non in scala

APPARTAMENTO TIPOLOGIA 5

- disponibile ai piani primo, secondo e terzo
- 100 mq superficie commerciale (90 mq superficie utile)
- ampio balcone coperto di 23 mq
- balcone di servizio di 4 mq
- soggiorno
- cucina abitabile
- due camere da letto (possibilità di ricavare una terza camera)
- due bagni
- locale lavanderia/ripostiglio

