PIANO SECONDO

SCALA 1:100

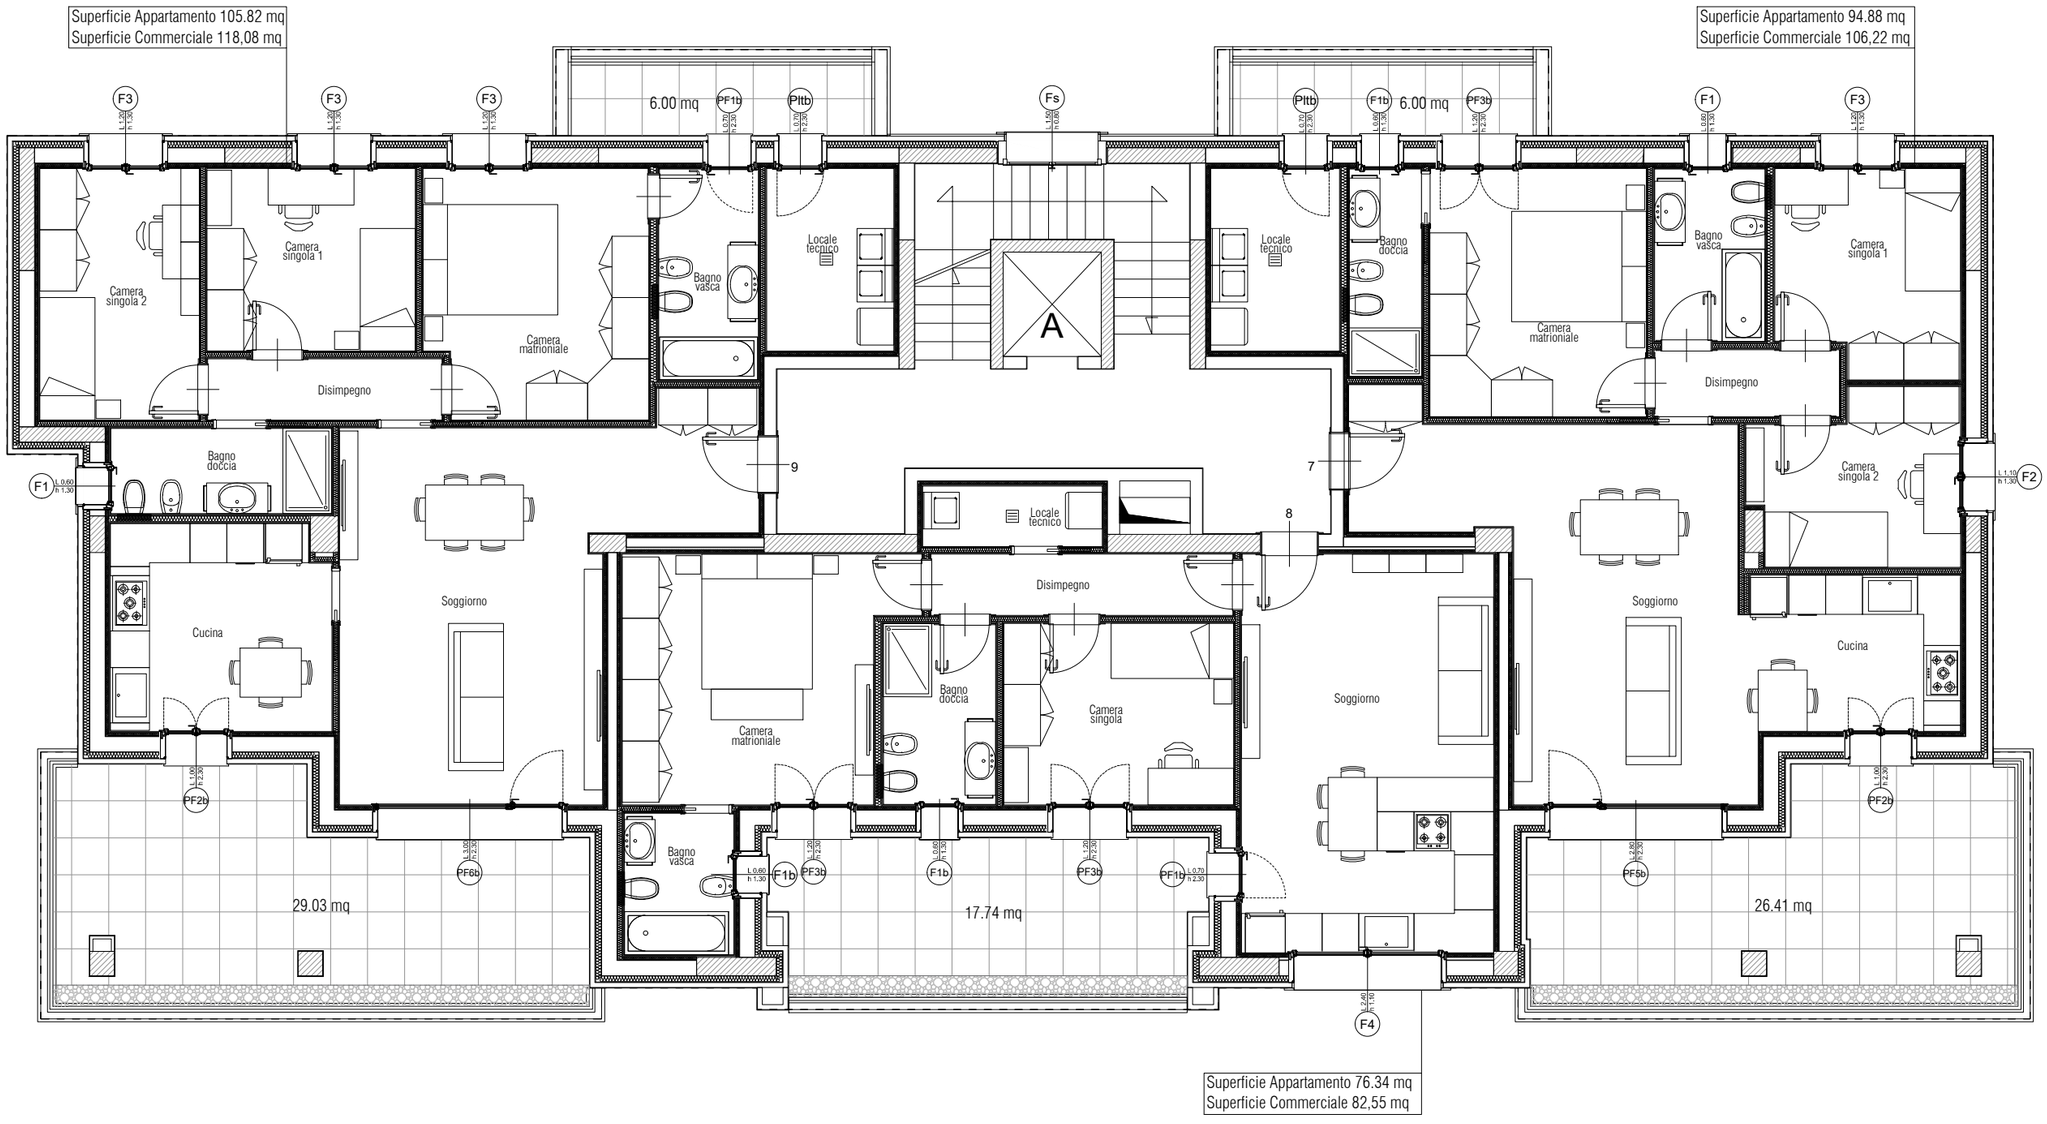

0 1 5 10 25

SAGGINI COSTRUZIONI