PLANIMETRIA GENERALE

SCALA 1:500

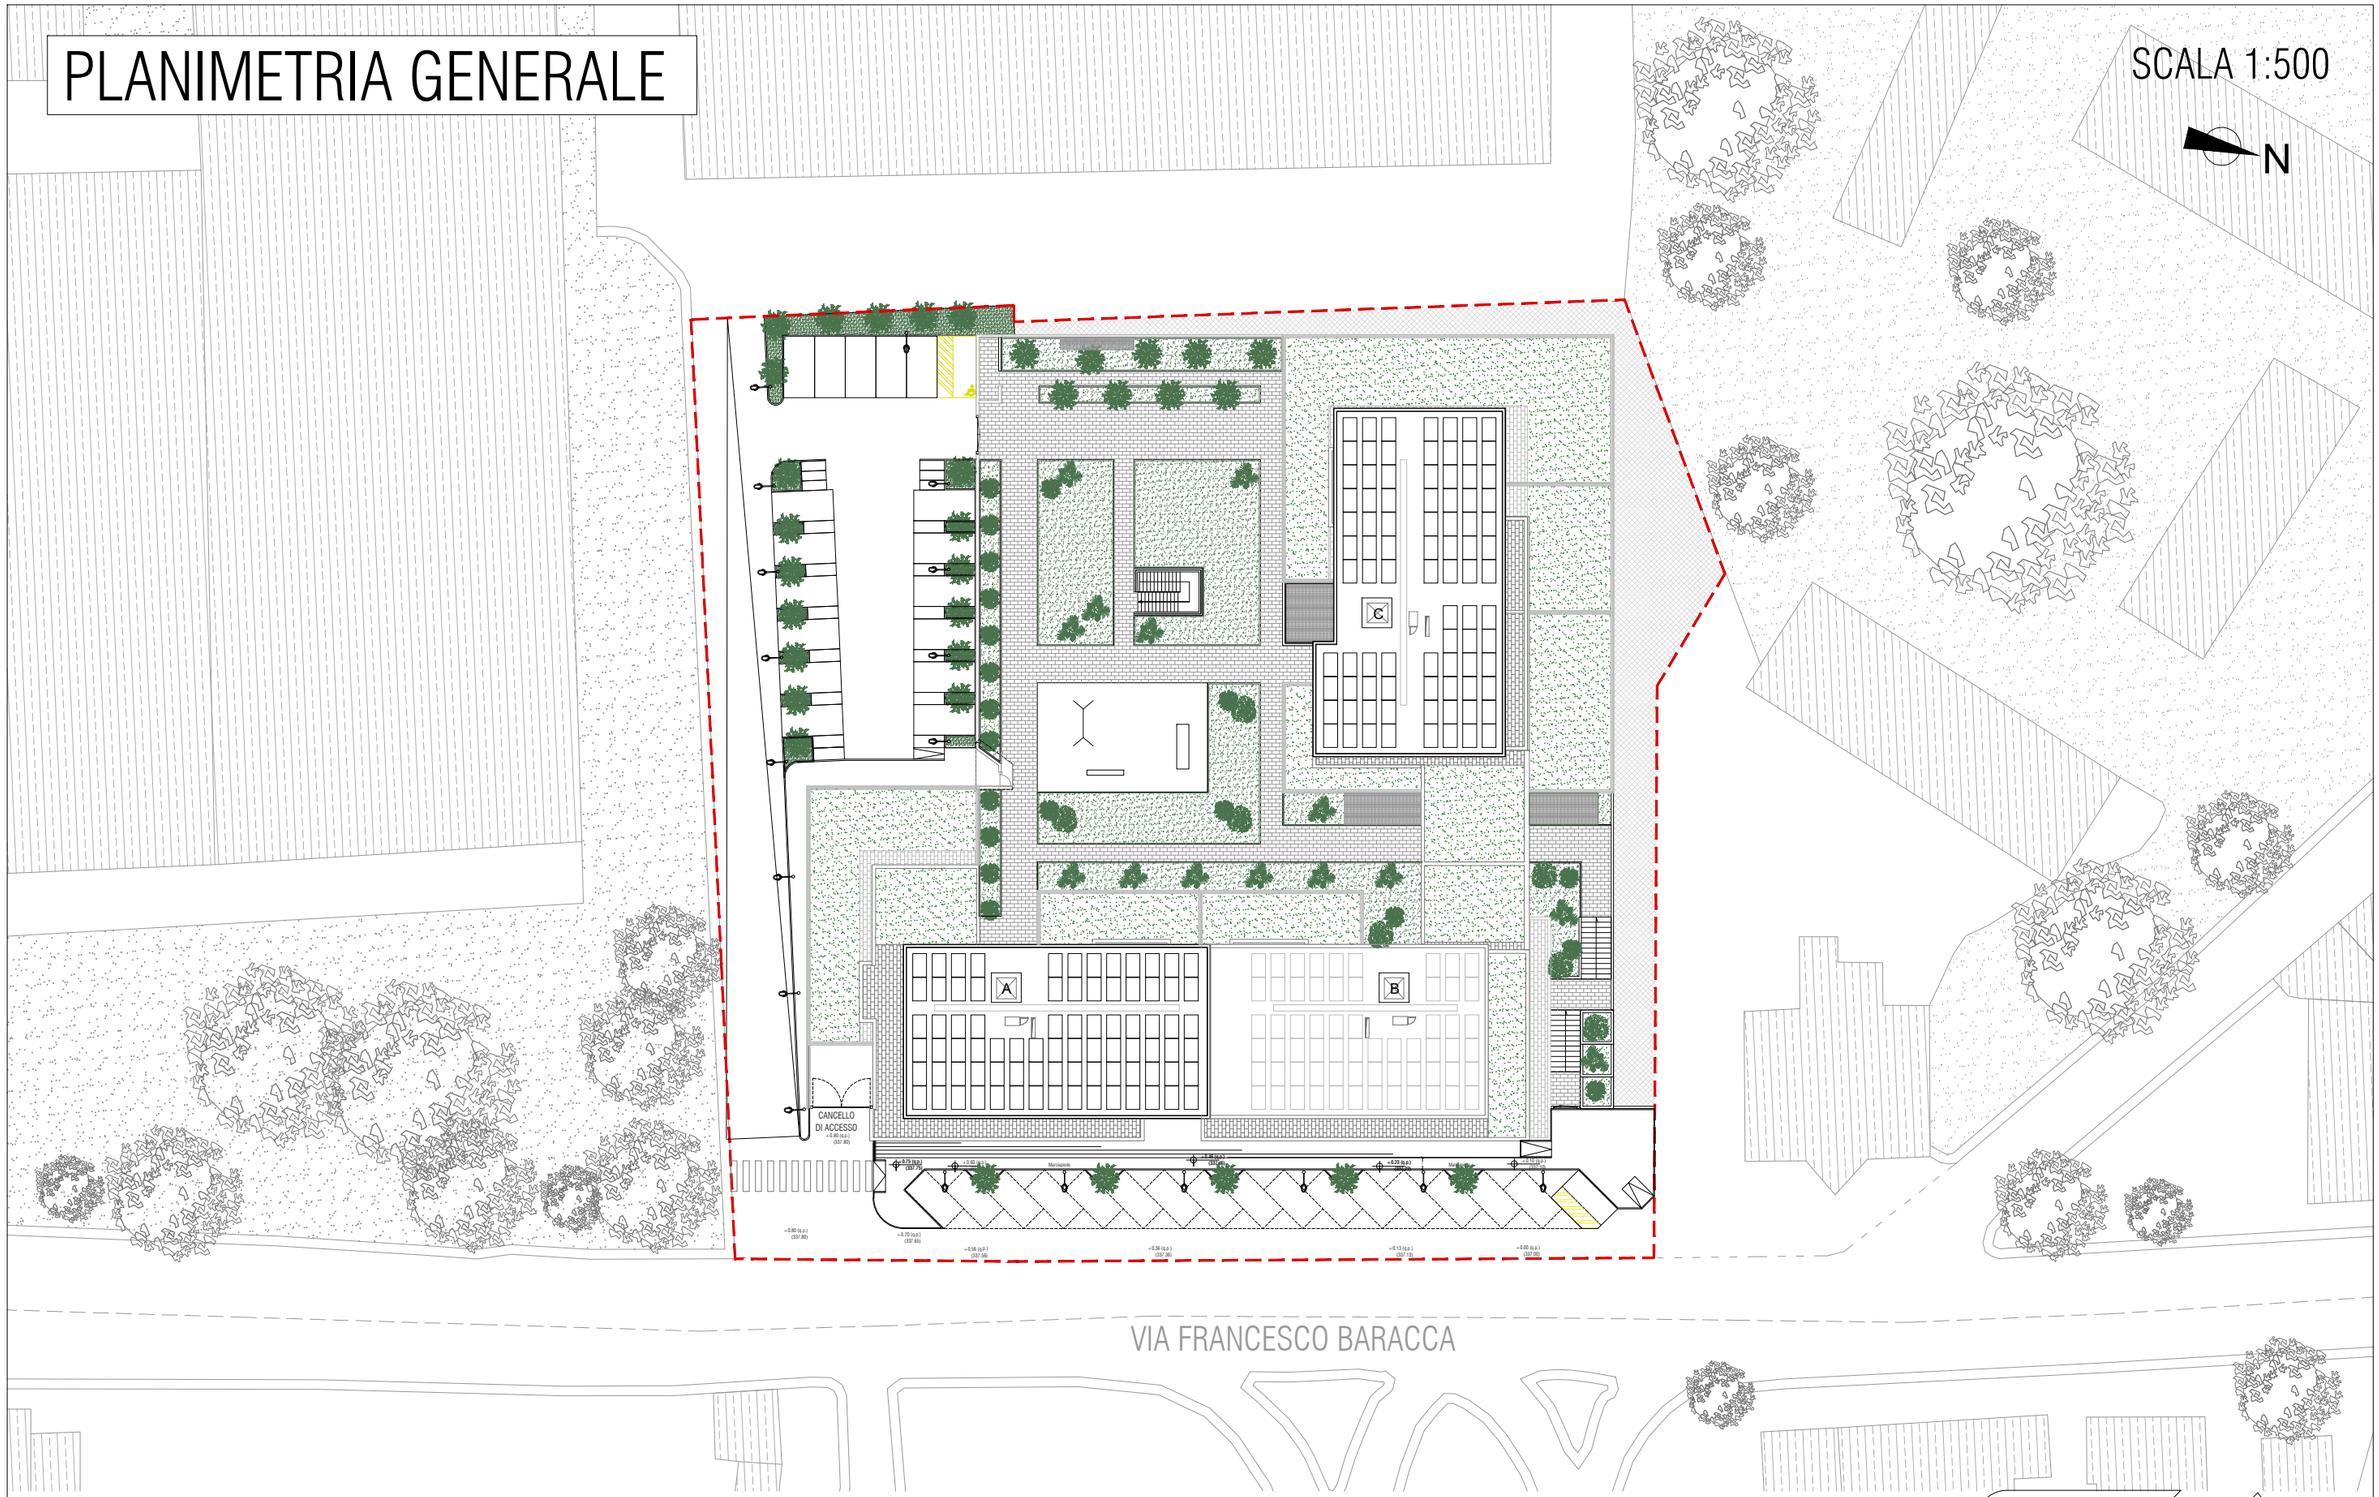

0 5 25 50 100

SAGGINI COSTRUZIONI