PALAZZINA B - Piano TERRA

Scala: **1:100**

N

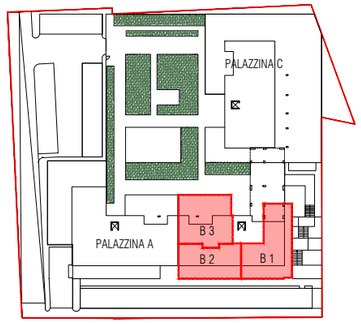

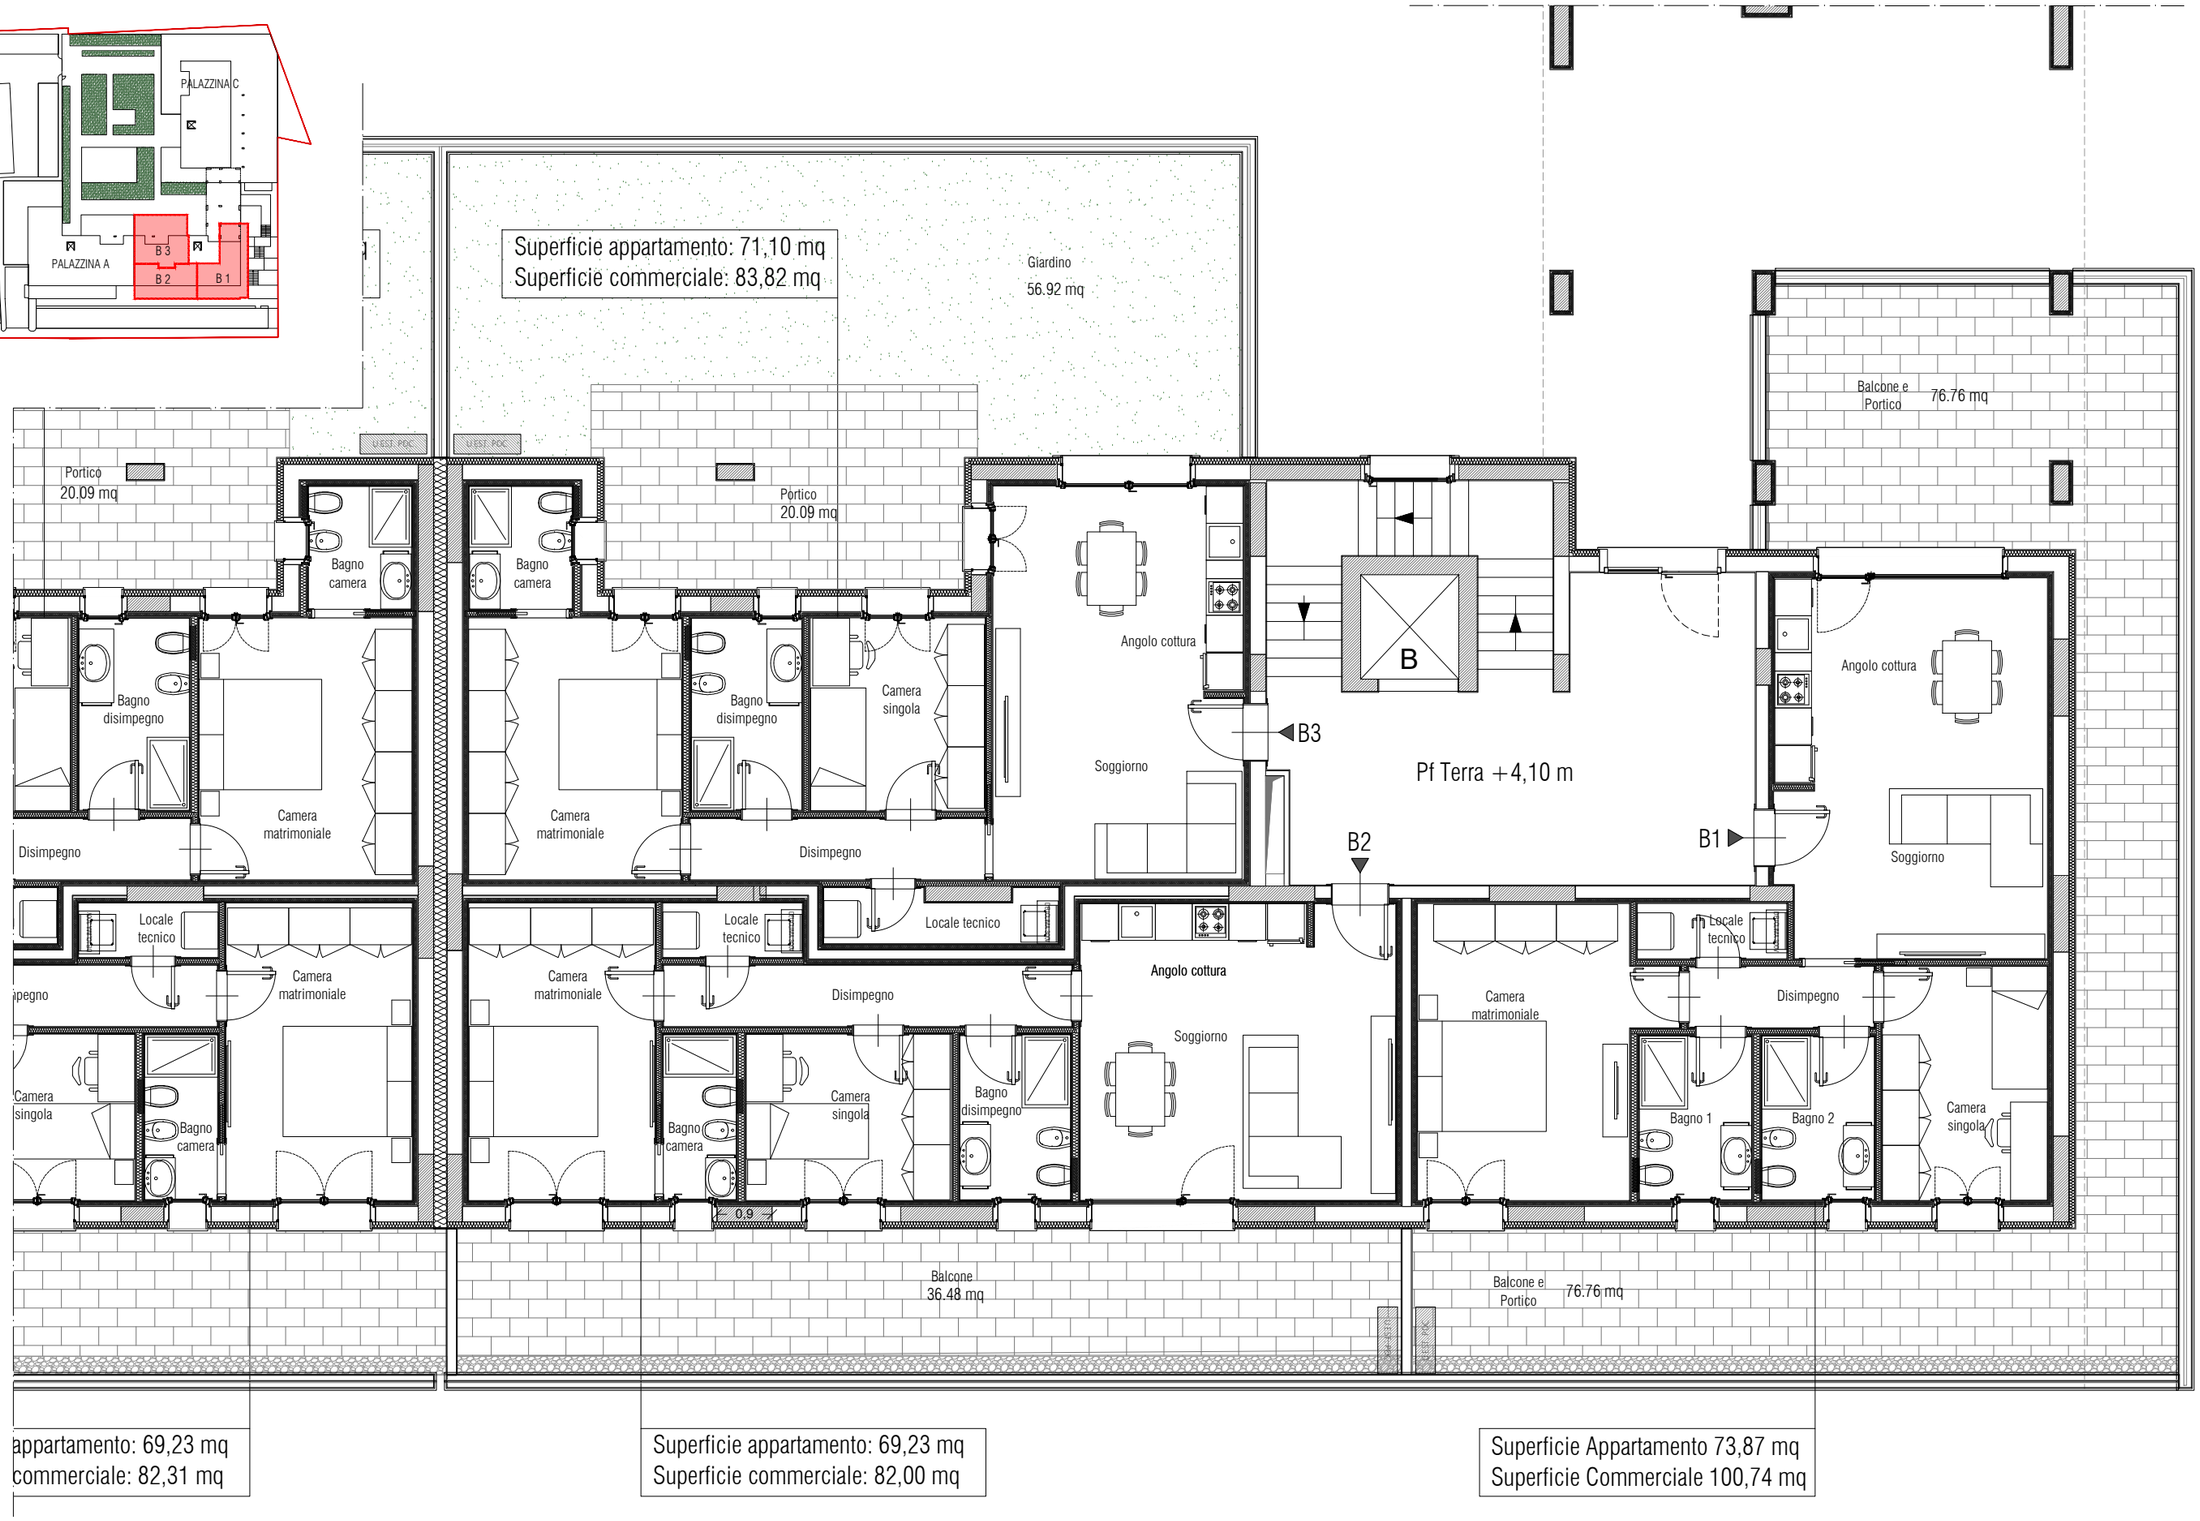

0 1 5 10

ex NOVO LA CITTÀ CHE RINASCE

SAGGINI COSTRUZIONI